



ΕΦΗΜΕΡΙΣ ΤΗΣ ΚΥΒΕΡΝΗΣΕΩΣ

ΤΗΣ ΕΛΛΗΝΙΚΗΣ ΔΗΜΟΚΡΑΤΙΑΣ

ΤΕΥΧΟΣ ΤΕΤΑΡΤΟ — Αρ. Φύλλου **146**

16 Φεβρουαρίου 1994

ΠΕΡΙΕΧΟΜΕΝΑ

ΑΠΑΛΛΟΤΡΙΩΣΕΙΣ

ΑΠΟΦΑΣΕΙΣ

Αριθ. 130 (1)

Καθορισμός των ορίων του αιγιαλού και δημιουργία ζώνης παραλίας στην περιοχή Δικέλων Ν. Έβρου.

Ο ΝΟΜΑΡΧΗΣ ΕΒΡΟΥ

Έχοντας υπόψη:

1. Τις διατάξεις των άρθρων 1 μέχρι και 7 του ΑΝ 2344/1940 «περί αιγιαλού και παραλίας», όπως τροποποιήθηκαν και συμπληρώθηκαν με τις διατάξεις:

α) του άρθρου 13 του Ν. 1078/1983 και β) του άρθρου 23 του Ν. 1337/1983.

2. Τις διατάξεις της παραγράφου 9 του άρθρου 1 του Κεφαλαίου Β' της 0.208/191/26.4.1982 (ΦΕΚ 214/26.4.1982 τεύχος Β') κοινής απόφασης των Υπουργών Προεδρίας Κυβερνήσεως και Οικονομικών «Αναμόρφωση Συλλογικών Οργάνων Γνωμοδοτικής και Αποφασιστικής αρμοδιότητας του Υπουργείου Οικονομικών».

3. Την απο 11.10.93 έκθεση της Επιτροπής καθορισμού των ορίων του αιγιαλού και παραλίας και θέσεων αμμοληψίας», που καθόρισε τα όρια του αιγιαλού και της παραλίας στην πριοχή Δικέλων Ν. Έβρου και το από 27.9.93 με κλιμακα 1:500 τοπογραφικό διάγραμμα του Τοπογράφου Μηχανικού Σταύρου Τσακαλίδη, που θεωρήθηκε την 8.10.1993 από τη Διεύθυνση Τεχνικών Υπηρεσιών της Νομαρχίας Έβρου και συνοδεύει την έκθεση της προαναφερόμενης Επιτροπής.

4. Τη σύμφωνη γνώμη του Γενικού Επιτελείου Ναυτικού, που διατυπώθηκε στο Αριθ. Φ. 5445/846/93/Σ. 1852/20.12.1993 έγγραφό του.

5. Τις διατάξεις του άρθρου 1 της παραγράφου 1 του Ν. 3200/1955 (ΦΕΚ 97/Α/1955) «περί διοικητικής αποκεντρώσεως» σε συνδιασμό με τις διατάξεις του από 28.6.1955 Β.Δ/τος «περί εξαιρέσεως από της κατά το άρθρο 1 παράγραφος 1 του Ν. 3200/1955 αρμοδιότητος των Νομαρχών, αντικειμένων τινών αρμοδιότητος του Υπουργού Οικονομικών», του Β.Δ. 784/1970 και του άρθρου 1 παράγραφος 5 του Π.Δ. 71/25.2.1984, σχετικά με τη μεταβίβαση αρμοδιοτήτων του Υπουργού Οικονομικών στους Νομάρχες και στις περιφερειακές Αρχές διανομαρχιακού επιπέδου αποφασίζουμε:

1. Επικυρώνουμε την από 11.10.1193 έκθεση της Επιτροπής καθορισμού των ορίων του αιγιαλού και παραλίας και θέσεων αμμοληψίας, καθώς και το από 27.9.1993 τοπογραφικό διάγραμμα, που την συνοδεύει, το οποίο συντάχτηκε από τον Σταύρο Τσακαλίδη Τοπ/γο μηχανικό, με κλίμακα 1:500 και θεωρήθηκε την 8.10.1993 απο τη Διεύθυνση Τεχνικών Υπηρεσιών της Νομαρχίας Έβρου, επι του οποίου η πιο πάνω Επιτροπή, με κόκκινη γραμμή καθόρισε τα όρια του αιγιαλού, στη θέση Δίκελα Ν. Έβρου και με κίτρινη γραμμή τα όρια της παραλίας στην ίδια θέση.

Η παρούσα απόφαση μαζί με την έκθεση και το διάγραμμα που προαναφέραμε, να δημοσιευτούν στην Εφημερίδα της Κυβερνήσεως.

Αλεξανδρούπολη, 4 Φεβρουαρίου 1994

Ο Νομάρχης
ΣΩΚΡΑΤΗΣ ΔΗΜΗΤΡΙΑΔΗΣ

ΕΚΘΕΣΗ ΕΠΙΤΡΟΠΗΣ ΚΑΘΟΡΙΣΜΟΥ ΤΩΝ ΟΡΙΩΝ ΤΟΥ ΑΙΓΙΑΛΟΥ & ΠΑΡΑΛΙΑΣ
(άρθρο 100 ΠΔ 284/88)

Για τον καθορισμό για πρώτη φορά των ορίων του Αιγιαλού & Παραλίας στην περιοχή Δικέλων Ν. Έβρου.

Στην Αλεξ/πολη, σήμερα 11.10.1993, οι υπογράφοντες:

1. Μιμίκος Παναγιώτης, Προϊστάμενος Κτηματικής Υπηρεσίας Ν. Έβρου, ως Πρόεδρος.

2. Μπρίκος Εμμανουήλ, Πολ/κός Μηχανικός της Δ.Τ.Υ.Ν. Έβρου, και

3. Παπανικολόπουλος Νικόλαος, Πλωτάρχης, Λιμενάρχης Αλεξ/πολης, ως μέλη, αποτελούντες την επιτροπή καθορισμού των ορίων του αιγιαλού και της παραλίας, δυνάμει του άρθρου 100 του ΠΔ 284/88 και της αριθ. 1183/92 αποφάσεως του Νομάρχη Έβρου (παρ. 1 του άρθρου 89 του ΠΔ 284/88), συγκληθείσα με την αριθ. πρωτ. 1199/6.10.93 πρόσκληση του Προέδρου αυτής, αφού μεταβήκαμε επι τόπου στην προαναφερόμενη περιοχή την 8.10.93, και

Αφού λάβαμε υπόψη:

1. Την από 28.9.93 αίτηση του Φώτη Μολλά, με την οποία ζητείται ο καθορισμός των ορίων του αιγιαλού και της παραλίας στην παραπάνω περιοχή.

2. Το απο τον Τοπογράφο Μηχανικό Σταύρο Τσακαλίδη συνταχθέν στις 27.9.93 τοπογραφικό και υψομετρικό διάγραμμα σε μια (1) πινακίδα και σε κλίμακα 1:500, το οποίο ελέγχθηκε για την ακρίβεια της αποτυπώσεως την 7.10.93 από τον Εμμανουήλ Μπρίκο, Πολ/κό Μηχανικό της Δ.Τ.Υ. Νομού Έβρου και θεωρήθηκε την 8.10.93 από τον Τιμολέοντα Δεμίρογλου, Δ/ντή της Δ.Τ.Υ.Ν. Έβρου, όπως το άρθρο 20 του Ν. 719/77 ορίζει.

3. Τις διατάξεις του ΑΝ 2344/40, όπως ισχύει σήμερα.

4. Την απο την επιτόπια μετάβασή μας σχηματισθείσα αντίληψη, σχετικά με το πλάτος της βραχόμενης ζώνης της ξηράς και των λοιπών συναφών στοιχείων, ήτοι:

α) Το έδαφος είναι αμμώδες και καλύπτεται απο συστάδες θάμνων και παραθαλάσσια ποώδη φυτά.

β) Ολόκληρο το τμήμα της παραλίας έχει μικρή εγκάρσια κλίση.

γ) Οι καιρικές συνθήκες είναι συνήθως άνεμοι ισχυρής εντάσεως, Βόρειοι, Βορειοανατολικοί.

δ) Το γεγονός ότι δεν υπάρχουν κτίσματα εντός της ζώνης της παραλίας.

ε) Το γεγονός ότι δεν υφίσταται παλαιός αιγιαλός, αποφασίζει:

1. Καθορίζει επί του παραπάνω τοπογραφικού διαγράμματος:

α) Την οριογραμμή του αιγιαλού με ερυθρά συνεχή πολυγωνική γραμμή Α1, Α2, Α3 έως Α8, της οποίας οι κορυφές εξασφαλίζονται.

β) Την οριογραμμή της παραλίας με κίτρινη συνεχή πολυγωνική γραμμή Π1, Π2, Π3 έως Π8, της οποίας οι κορυφές εξασφαλίζονται.

Καθορίζεται ζώνη παραλίας πλάτους 10μ σε όλο το μήκος του καθορισθέντος τμήματος, επειδή δεν εξυπηρετούνται οι σκοποί της παρ. 1 του άρθρου 7 του ΑΝ 2344/40.

2. Αποφαίνεται ότι δεν υφίσταται παλαιός αιγιαλός.

3. Δεν υπάρχουν κτίσματα εντός της ζώνης της παραλίας, παρά μόνο περιφράξεις οι οποίες και δεν εξαιρούνται.

Οι κοφυφές των οριογραμμών εξασφαλίζονται, όπως σημειώνεται στο διάγραμμα, με αποστάσεις απο σταθερά σημεία προσδιορισμένα απο τριγωνομετρικά.

Ο ορισμός του αιγιαλού και της παραλίας στον πιο πάνω χώρο γίνεται για πρώτη φορά.

Ο Πρόεδρος
ΠΑΝΑΓΙΩΤΗΣ ΜΙΜΙΚΟΣ

Τα Μέλη
ΕΜΜΑΝΟΥΗΛ ΜΠΡΙΚΟΣ
ΝΙΚΟΛΑΟΣ ΠΑΠΑΝΙΚΟΛΟΠΟΥΛΟΣ



ΧΕΡΣΟ
ΡΕΜΑ
-50
0.0
50
100
2800
2750
2700

ΥΠΟΜΝΗΜΑ

ΤΟΠΟΓΡΑΦΙΚΟ ΔΙΑΓΡΑΜΜΑ
ΚΑΘΟΡΙΣΜΟΥ ΟΡΙΩΝ ΑΙΓΙΑΛΟΥ ΠΑΡΑΛΙΑΣ

ΕΝΔΙΑΦΕΡΟΜΕΝΟΣ	: ΜΟΛΛΑΣ ΦΩΤΙΟΣ
ΠΕΡΙΟΧΗ	: ΔΙΚΕΛΛΑ
ΔΗΜΟΣ	: ΑΛΕΞ/ΠΟΛΗΣ
ΕΠΑΡΧΙΑ	:
ΟΙΚΟΝΟΜΙΚΗ ΕΦΟΡΙΑ	: ΑΛΕΞ/ΠΟΛΗΣ
ΝΟΜΑΡΧΙΑ	: ΕΒΡΟΥ

ΚΛΙΜΑΚΑ 1:500

Α. ΤΡΙΓΩΝΟΜΕΤΡΙΚΗ ΥΨΟΜΕΤΡΙΚΗ ΕΞΑΡΤΗΣΗ ΑΠΟ
Προβολή ΗΑΤΤ Φο 40° 51' Λο 1° 57'

Τριγωνομετρικό	Χ	Ψ	Η	Υ.Β.
παλαιό Φυλάκιο	+ 2521.70	+ 16.99		
Ράχουλα	+ 682.28	+ 442.59		
Βράχος	+ 634.17	+ 2625.81		

Ισοδιάσταση ισοϋψών 0,50μ

Β. ΣΥΜΒΟΛΙΣΜΟΙ

(διαγράμμιση)	: κτίσμα
— · — · —	: περίφραξη
- - - - -	: σύνορα αγρών
	: στύλος ΔΕΗ
	: δένδρο
	: κολώνα μάντρων
	: στάση (πολυγωνικό σημείο)
	: οριογραμμή αιγιαλού (κόκκινη)
	: οριογραμμή παλαιού αιγιαλού (πράσινη)
	: οριογραμμή παραλίας (κυανή)

			Σημείο	Χ	Ψ
Α			Π1	2608.40	16.53
Α			Π2	2562.29	111.67
Α			Π3	2657.20	136.55
Α				2159.75	160.09
				2794.10	156.23
				2864.02	135.42
				2927.03	147.66
				2990.25	174.24

1993

ΣΤΑΥΡΟΣ

ΜΑΝΩΛΗΣ ΜΠΡΙΚΟΣ

ΜΑΝΩΛΗΣ ΜΠΡΙΚΟΣ

2850 3000 3050

ΠΟΛΕΟΔΟΜΙΑ

ΑΠΟΦΑΣΕΙΣ

Αριθ. 438 (2)

Τροποποίηση ρυμοτομικού σχεδίου Δομοκού Ν. Φθιώτιδας στο Ο.Τ. 34 και αφορά την δημιουργία κοινόχρηστου χώρου και δύο πεζόδρομων.

Ο ΝΟΜΑΡΧΗΣ ΦΘΙΩΤΙΔΑΣ

Έχοντας υπόψη:

1. Τις διατάξεις του από 17.7.1923 Ν.Δ. «περί σχεδίων πόλεων και κωμών του κράτους», όπως τροποποιήθηκε και συμπληρώθηκε μεταγενέστερα.

2. Τις διατάξεις του Ν. 3200/55 «περί διοικητικής αποκεντρώσεως», όπως τροποποιήθηκαν και συμπληρώθηκαν.

3. Τις διατάξεις του Α.Ν. 314/68, όπως τροποποιήθηκαν και συμπληρώθηκαν με το Ν.Δ. 1018/71.

4. Την αριθ. 62616/2657/18.9.85 (ΦΕΚ 702 Β 1985) κοινή απόφαση Υπουργών «περί αρμοδιότητας Νομαρχών κ.λ.π.»

5. Το αριθ. 183/1986 Π.Δ. (ΦΕΚ 70 Α'/5.6.1986 «αρμοδιότητες Νομαρχών κ.λ.π.».

6. Την αριθμ. Τ.Υ. 4731/7.5.76 (ΦΕΚ. 149 Δ'/76) απόφαση Νομάρχη περί εγκρίσεως επέκτασης του ρυμοτομικού σχεδίου Δομοκού.

7. Τις αριθμ. 3/50/1993 και 4/92/93 αποφάσεις του Δημοτικού Συμβουλίου του Δήμου Δομοκού.

8. Την αριθ. ΤΠ. 4901/1993/5.1.94 εισήγηση του Τμήματος Πολ/μίας και Πολ/κών Εφαρμογών στο Συμβούλιο ΧΟΠ Ν. Δθ/δας.

9. Την αριθμ. 5/21.1.94 (πρακτ. 1/94 θέμα 5ον) γνωμδότηση του Συμβουλίου ΧΟΠ Ν. Φθ/δας.

10. Το αριθ. 1332/8.5.93 έγγραφο του Δήμου Δομοκού σχετικά με δαπάνη της κανονιστικής πράξης του Νομάρχη, αποφασίζουμε:

Εγκρίνουμε την τροποποίηση του ρυμοτομικού σχεδίου Δομοκού στο Ο.Τ. 34 που αφορά την δημιουργία κοινόχρηστου χώρου στην βορειοανατολική γωνία του οικοδομικού τετραγώνου και επίσης την δημιουργία δύο πεζοδρόμων πλάτους 4,00 και 5,00 μέτρων για την καλύτερη κυκλοφορία πεζών και οχημάτων και την μείωση του μήκους του Ο.Τ. 34.

Ο κοινόχρηστος χώρος θα δημιουργηθεί σε χώρο που ευρίσκεται παλαιό λατομείο.


Κάλυψη Δαπάνης: σύμφωνα με το αριθμ. 1332/8.5.93 έγγραφο του Δήμου Δομοκού η παραπάνω κανονιστική πράξη προκαλεί δαπάνη σε βάρος του προϋπολογισμού του Δήμου Δομοκού το ύψος της οποίας δεν δύναται να προσδιοριστεί.

Η απόφαση αυτή να δημοσιευθεί στην Εφημερίδα της Κυβερνήσεως.


Λαμία, 26 Ιανουαρίου 1993


Ο Νομάρχης

ΧΡ. ΘΕΟΔΩΡΟΥ

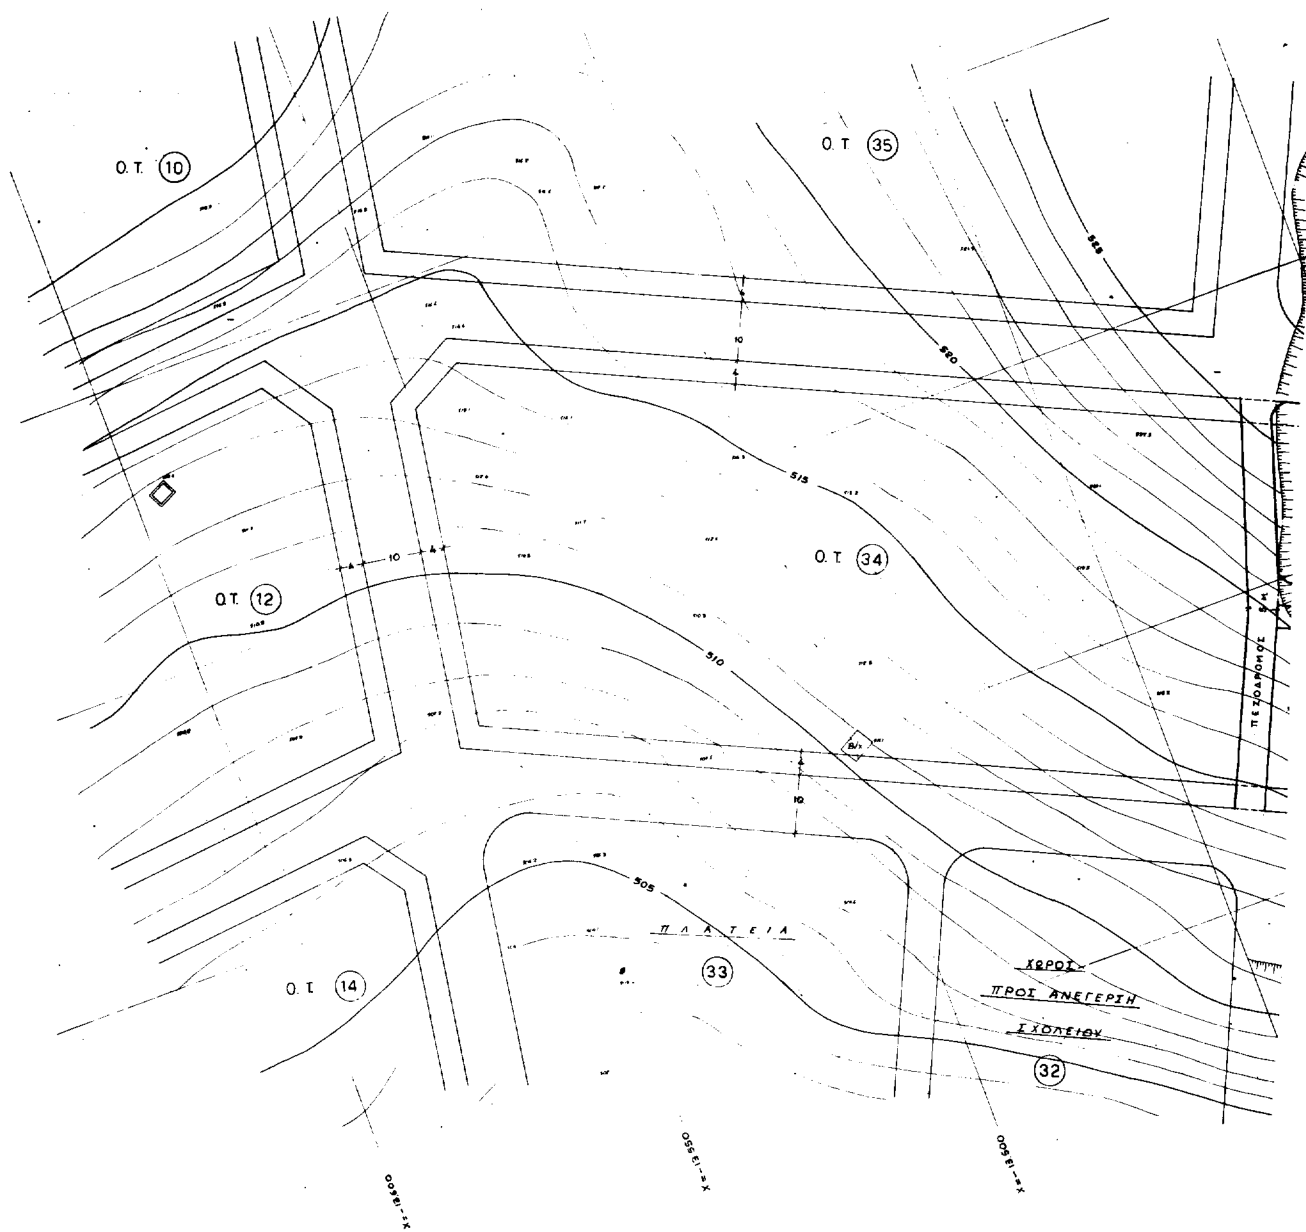

Ο.Τ. 10
Ο.Τ. 35
Ο.Τ. 12
Ο.Τ. 34
Ο.Τ. 14
33
32
ΠΛΑΤΕΙΑ
ΧΩΡΟΣ ΠΡΟΣ ΑΝΕΓΕΡΣΗ ΣΧΟΛΕΙΟΥ
ΠΕΖΟΔΡΟΜΟΣ
525
520
515
510
505
10
4

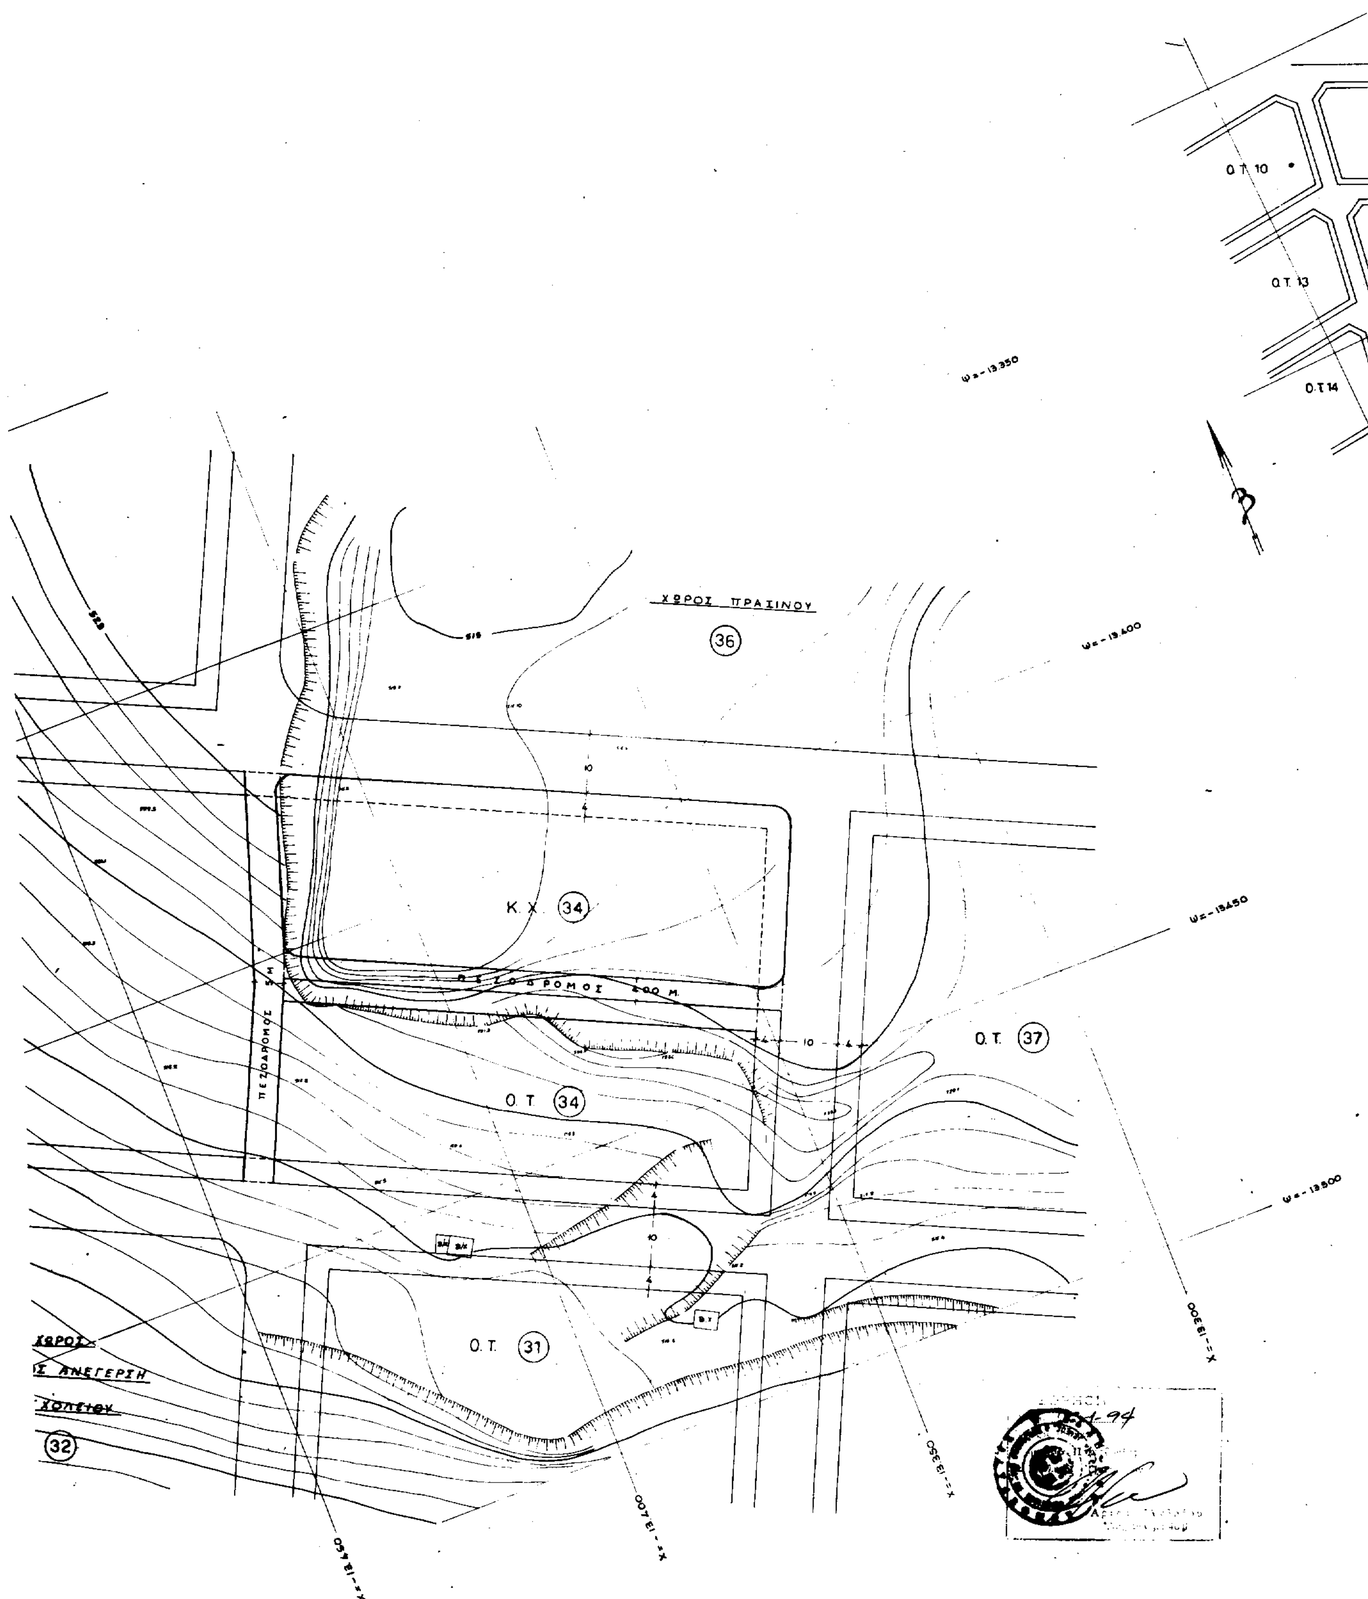
Ο.Τ. 10
Ο.Τ. 13
Ο.Τ. 14
ΧΩΡΟΣ ΠΡΑΣΙΝΟΥ
36
Κ.Χ. 34
ΠΕΖΟΔΡΟΜΟΣ
Ο.Τ. 34
Ο.Τ. 37
Ο.Τ. 31
32

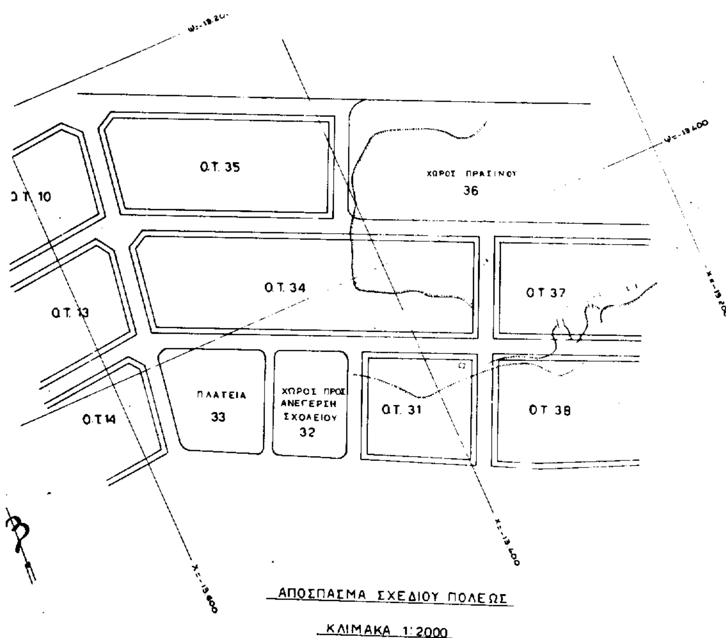

ΑΠΟΣΠΑΣΜΑ ΣΧΕΔΙΟΥ ΠΟΛΕΩΣ

ΚΛΙΜΑΚΑ 1:2000

ΕΛΛΗΝΙΚΗ ΔΗΜΟΚΡΑΤΙΑ ΝΟΜΑΡΧΙΑ ΦΘΙΩΤΙΔΑΣ ΔΗΜΟΣ ΔΟΜΟΚΟΥ		
ΜΕΛΕΤΗ: ΤΟΠΟΓΡΑΦΙΚΕΣ ΕΡΓΑΣΙΕΣ ΣΤΟ ΣΧΕΔΙΟ ΠΟΛΕΩΣ ΔΟΜΟΚΟΥ		
ΘΕΜΑ: ΤΡΟΠΟΠΟΙΗΣΗ ΤΟΥ ΕΓΚΕΚΡ. ΣΧΕΔΙΟΥ ΠΟΛΕΩΣ ΔΟΜΟΚΟΥ ΣΤΟ Ο.Τ. 34		
ΜΕΛΕΤΗΤΗΣ: ΣΑΒΒΑΣ ΠΑΤΣΟΥΡΑΣ ΤΟΠ. ΜΗΧ/ΚΟΣ		
ΚΛΙΜΑΚΑ 1:500		ΦΕΒΡΟΥΑΡΙΟΣ 199[illegible]
ΘΕΩΡΗΣΗ	ΕΛΕΓΧΟΣ	ΣΥΝΤΑΞΗ
Θεωρήθηκε και βεβαιώνεται ... 18-5-93 ... Δήμαρχος Δομοκού		ΣΑΒΒΑΣ ΠΑΤΣΟΥΡΑΣ